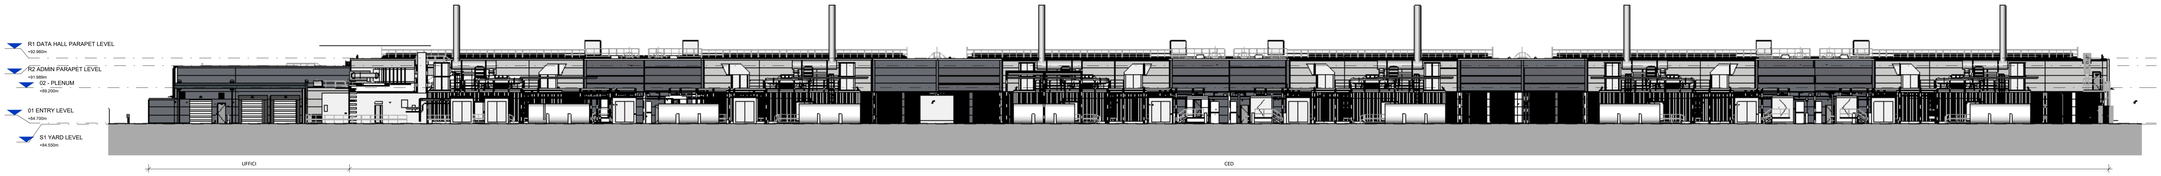

1 FACCIATA SUD
1 : 250

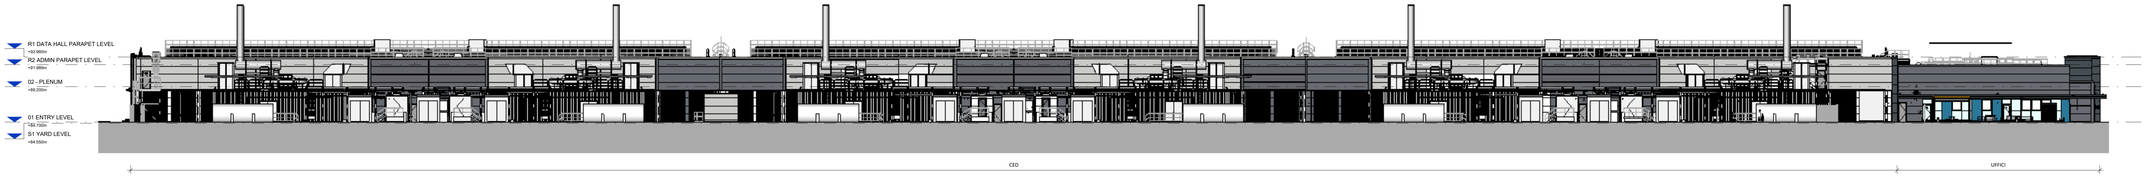

2 FACCIATA NORD
1 : 250

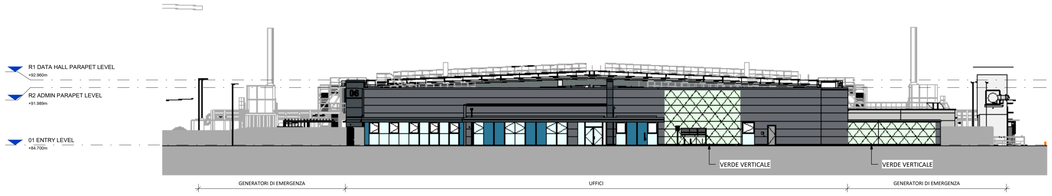

3 FACCIATA OVEST
1 : 250

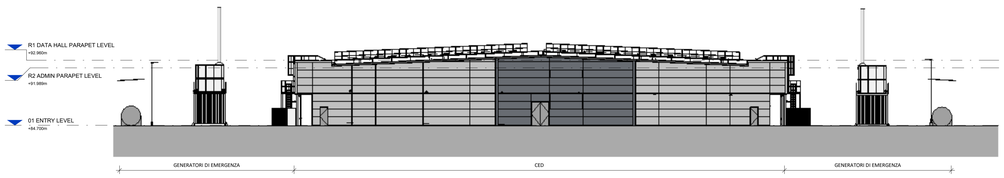

4 FACCIATA EST
1 : 250

COMUNE

COMUNE DI BORNASCO
Provincia di Pavia

COMMITTENTE

Microsoft

MICROSOFT 4825 Italy Srl
Via Cordusio, 2
Milano

+39 02 38591444

PROGETTISTA

RKD Group Srl
Piazza Pietro Metastasio, 2
Roma

+39 340 2215472

Instanza di Valutazione di Impatto Ambientale Art.23 D. Lgs.152/2006

KEY PLAN

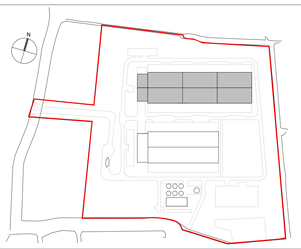

PROGETTO	PROGETTO PER LA REALIZZAZIONE DI UN DATACENTER IN COMUNE DI BORNASCO INSTALLAZIONE DI GRUPPI ELETTROGENI DI EMERGENZA DI POTENZA COMPLESSIVA SUPERIORE A 150 MWt	PROGETTO N. 23192
INDIRIZZI	VIA DEI PIOPPI, BORNASCO, MILAN, ITALY	
TITOLO	DEFINITIVO	DATA 01/12/2023
ELABORATO	MIL06 - FACCIATE	NUMERO ELABORATO A-H-01-02

I diritti d'autore e la proprietà di questo disegno spettano a RKD Architecte, il cui preventivo consenso scritto è necessario per il suo utilizzo, riproduzione o pubblicazione a terzi. Tutti i diritti riservati (tale legge sui diritti d'autore e delle convenzioni internazionali sul diritto d'autore sono riservati a RKD Architecte e possono essere protetti da procedimenti giudiziari di risarcimento per danni ed ingiunzioni in spesa.

Tutte le dimensioni devono essere controllate in situ. Le quote figurate hanno preferenza sulle dimensioni e le misure. Non si ammette l'uso di misure prese da operatori agli architetti.
Questo disegno non sarà editato o modificato dal destinatario.

A0